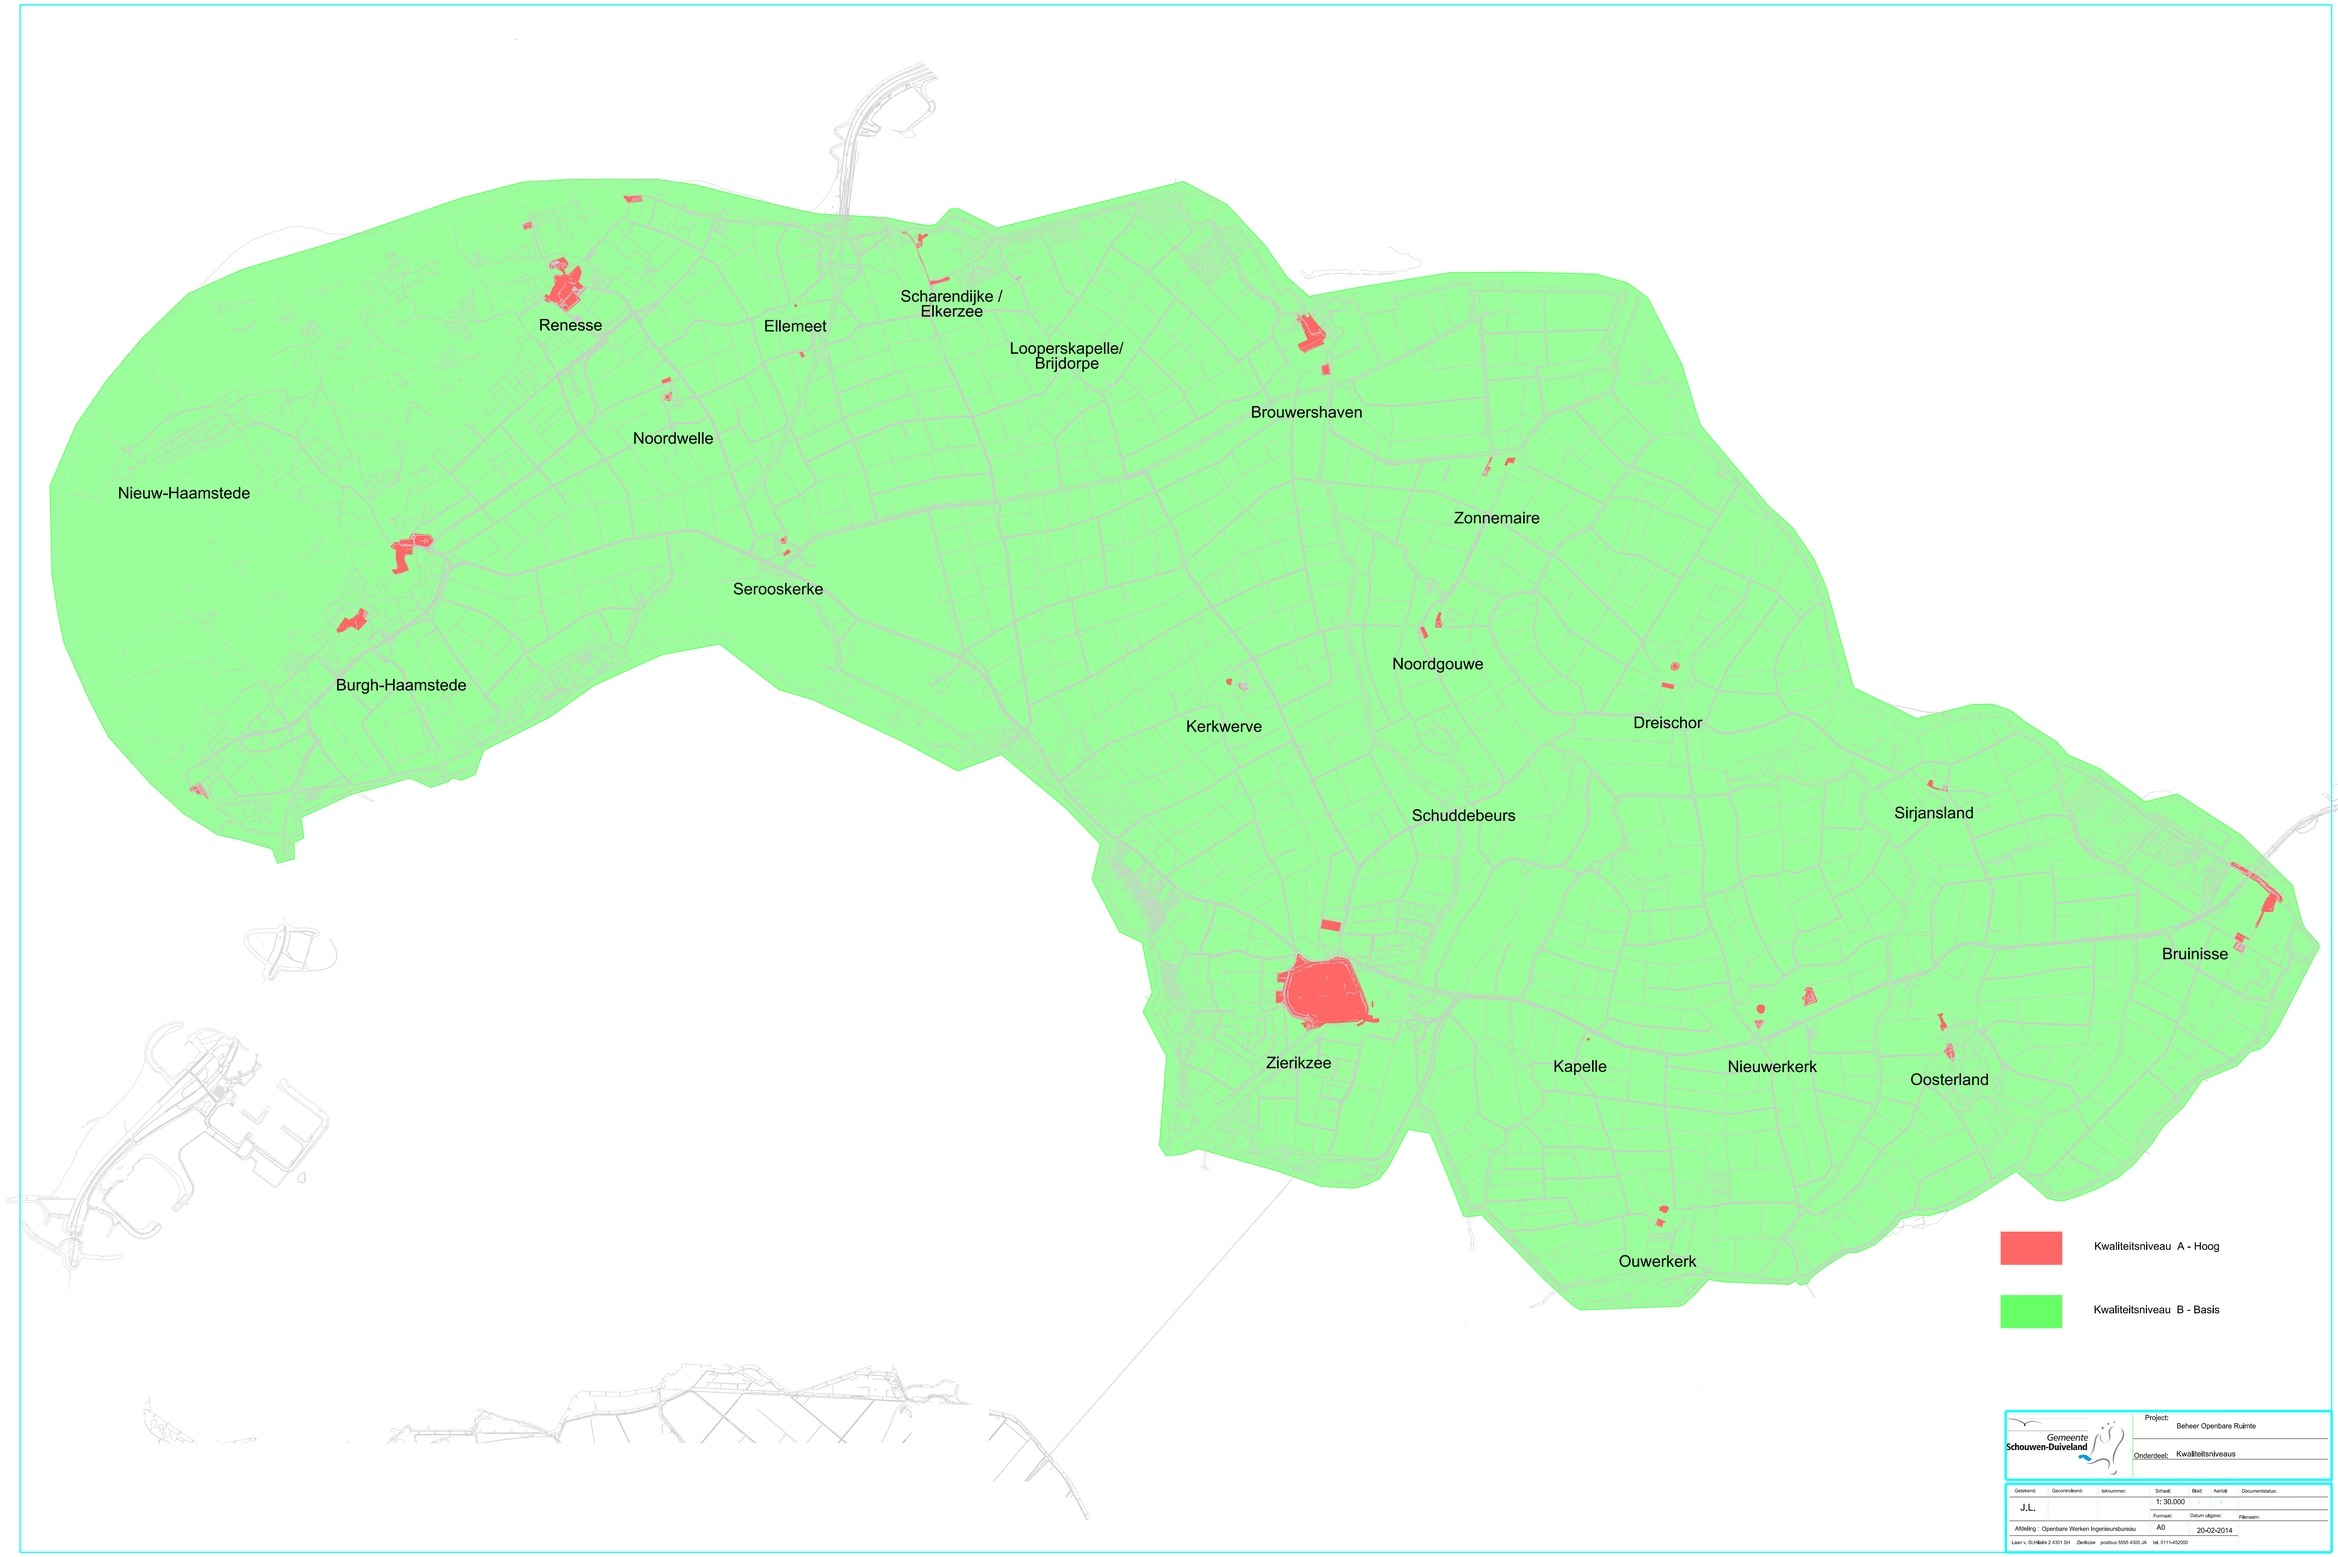

Gemeente Schouwen-Duiveland

Project: Beheer Openbare Ruimte

Onderdeel: Kwaliteitsniveaus

Getekend:	Gecontroleerd:	Iskrummer:	Schaal:	Blad:	Aantal:	Documentstatus:
J.L.			1: 30.000			
			Formaat:	Datum uitgave:		Filenaam:
Afdeling : Openbare Werken Ingenieursbureau			A0	20-02-2014		

Laan v. St.Hilaire 2 4301 SH Zierikzee postbus 5555 4300 JA tel. 0111-452000